




LA VÉNERIE

CENTRE CULTUREL DE WATERMAEL-BOITSFORT



PLAN DE SCÈNE - ÉCHELLE 1/50 LA VÉNERIE / ÉCURIES PETITE SALLE (70 PL.) - AUDITORIUM Salle en gradinage (Max. 10T.)

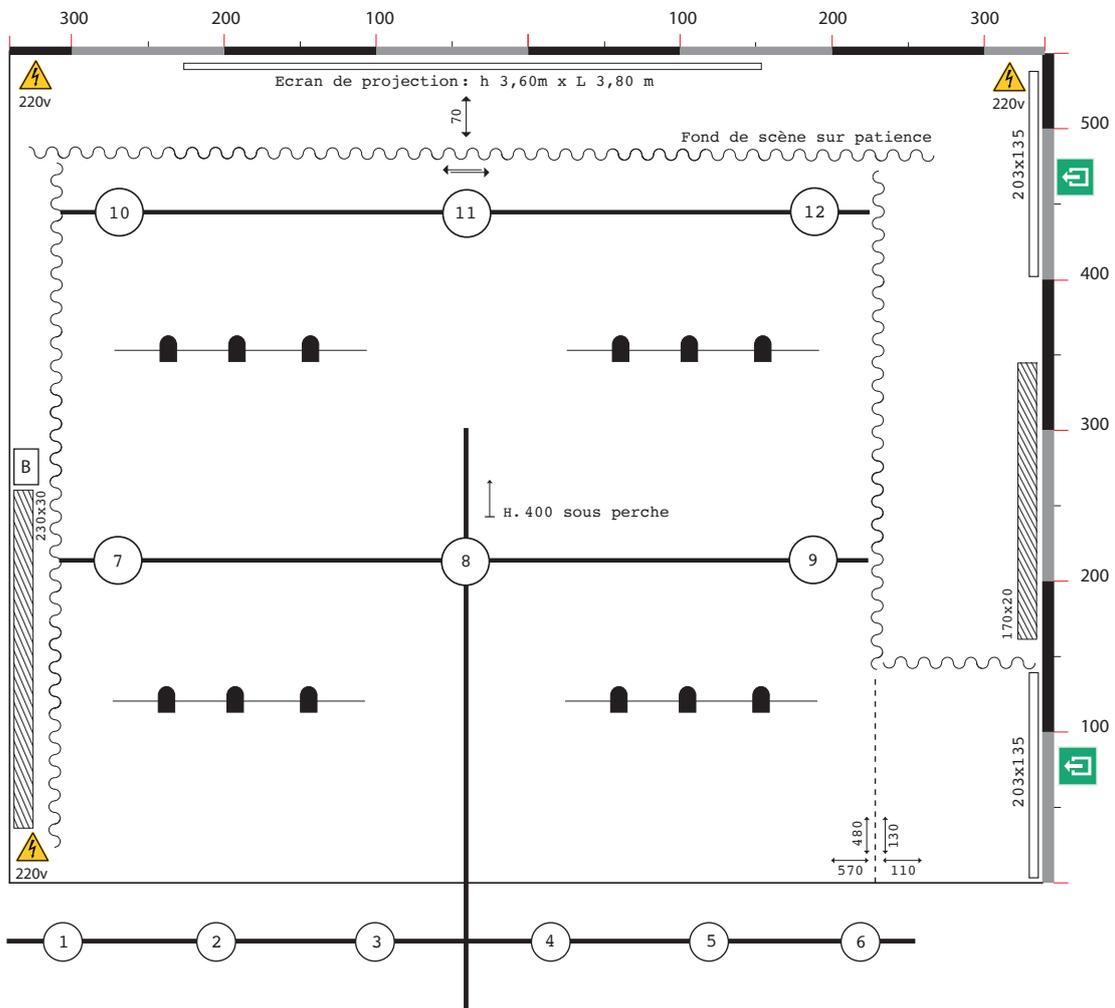

Radiateur

Boitier de scène

Eclairage salle